



Označenie: **E2.7.1**  
 Budova: **E2 - Evelyn**  
 Podlažie: **7NP**  
 Počet izieb: **4+kk**  
 Výmera interiéru: **99,47 m<sup>2</sup>** (vrátane skladu)  
 Výmera exteriéru: **73,17 m<sup>2</sup>**

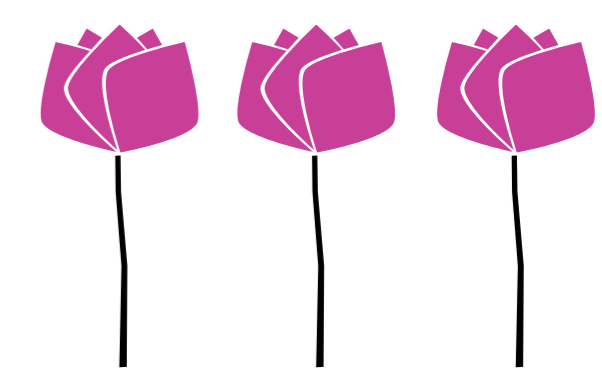



**NOVÝ RUŽINOV**  
 Radost' žiť'

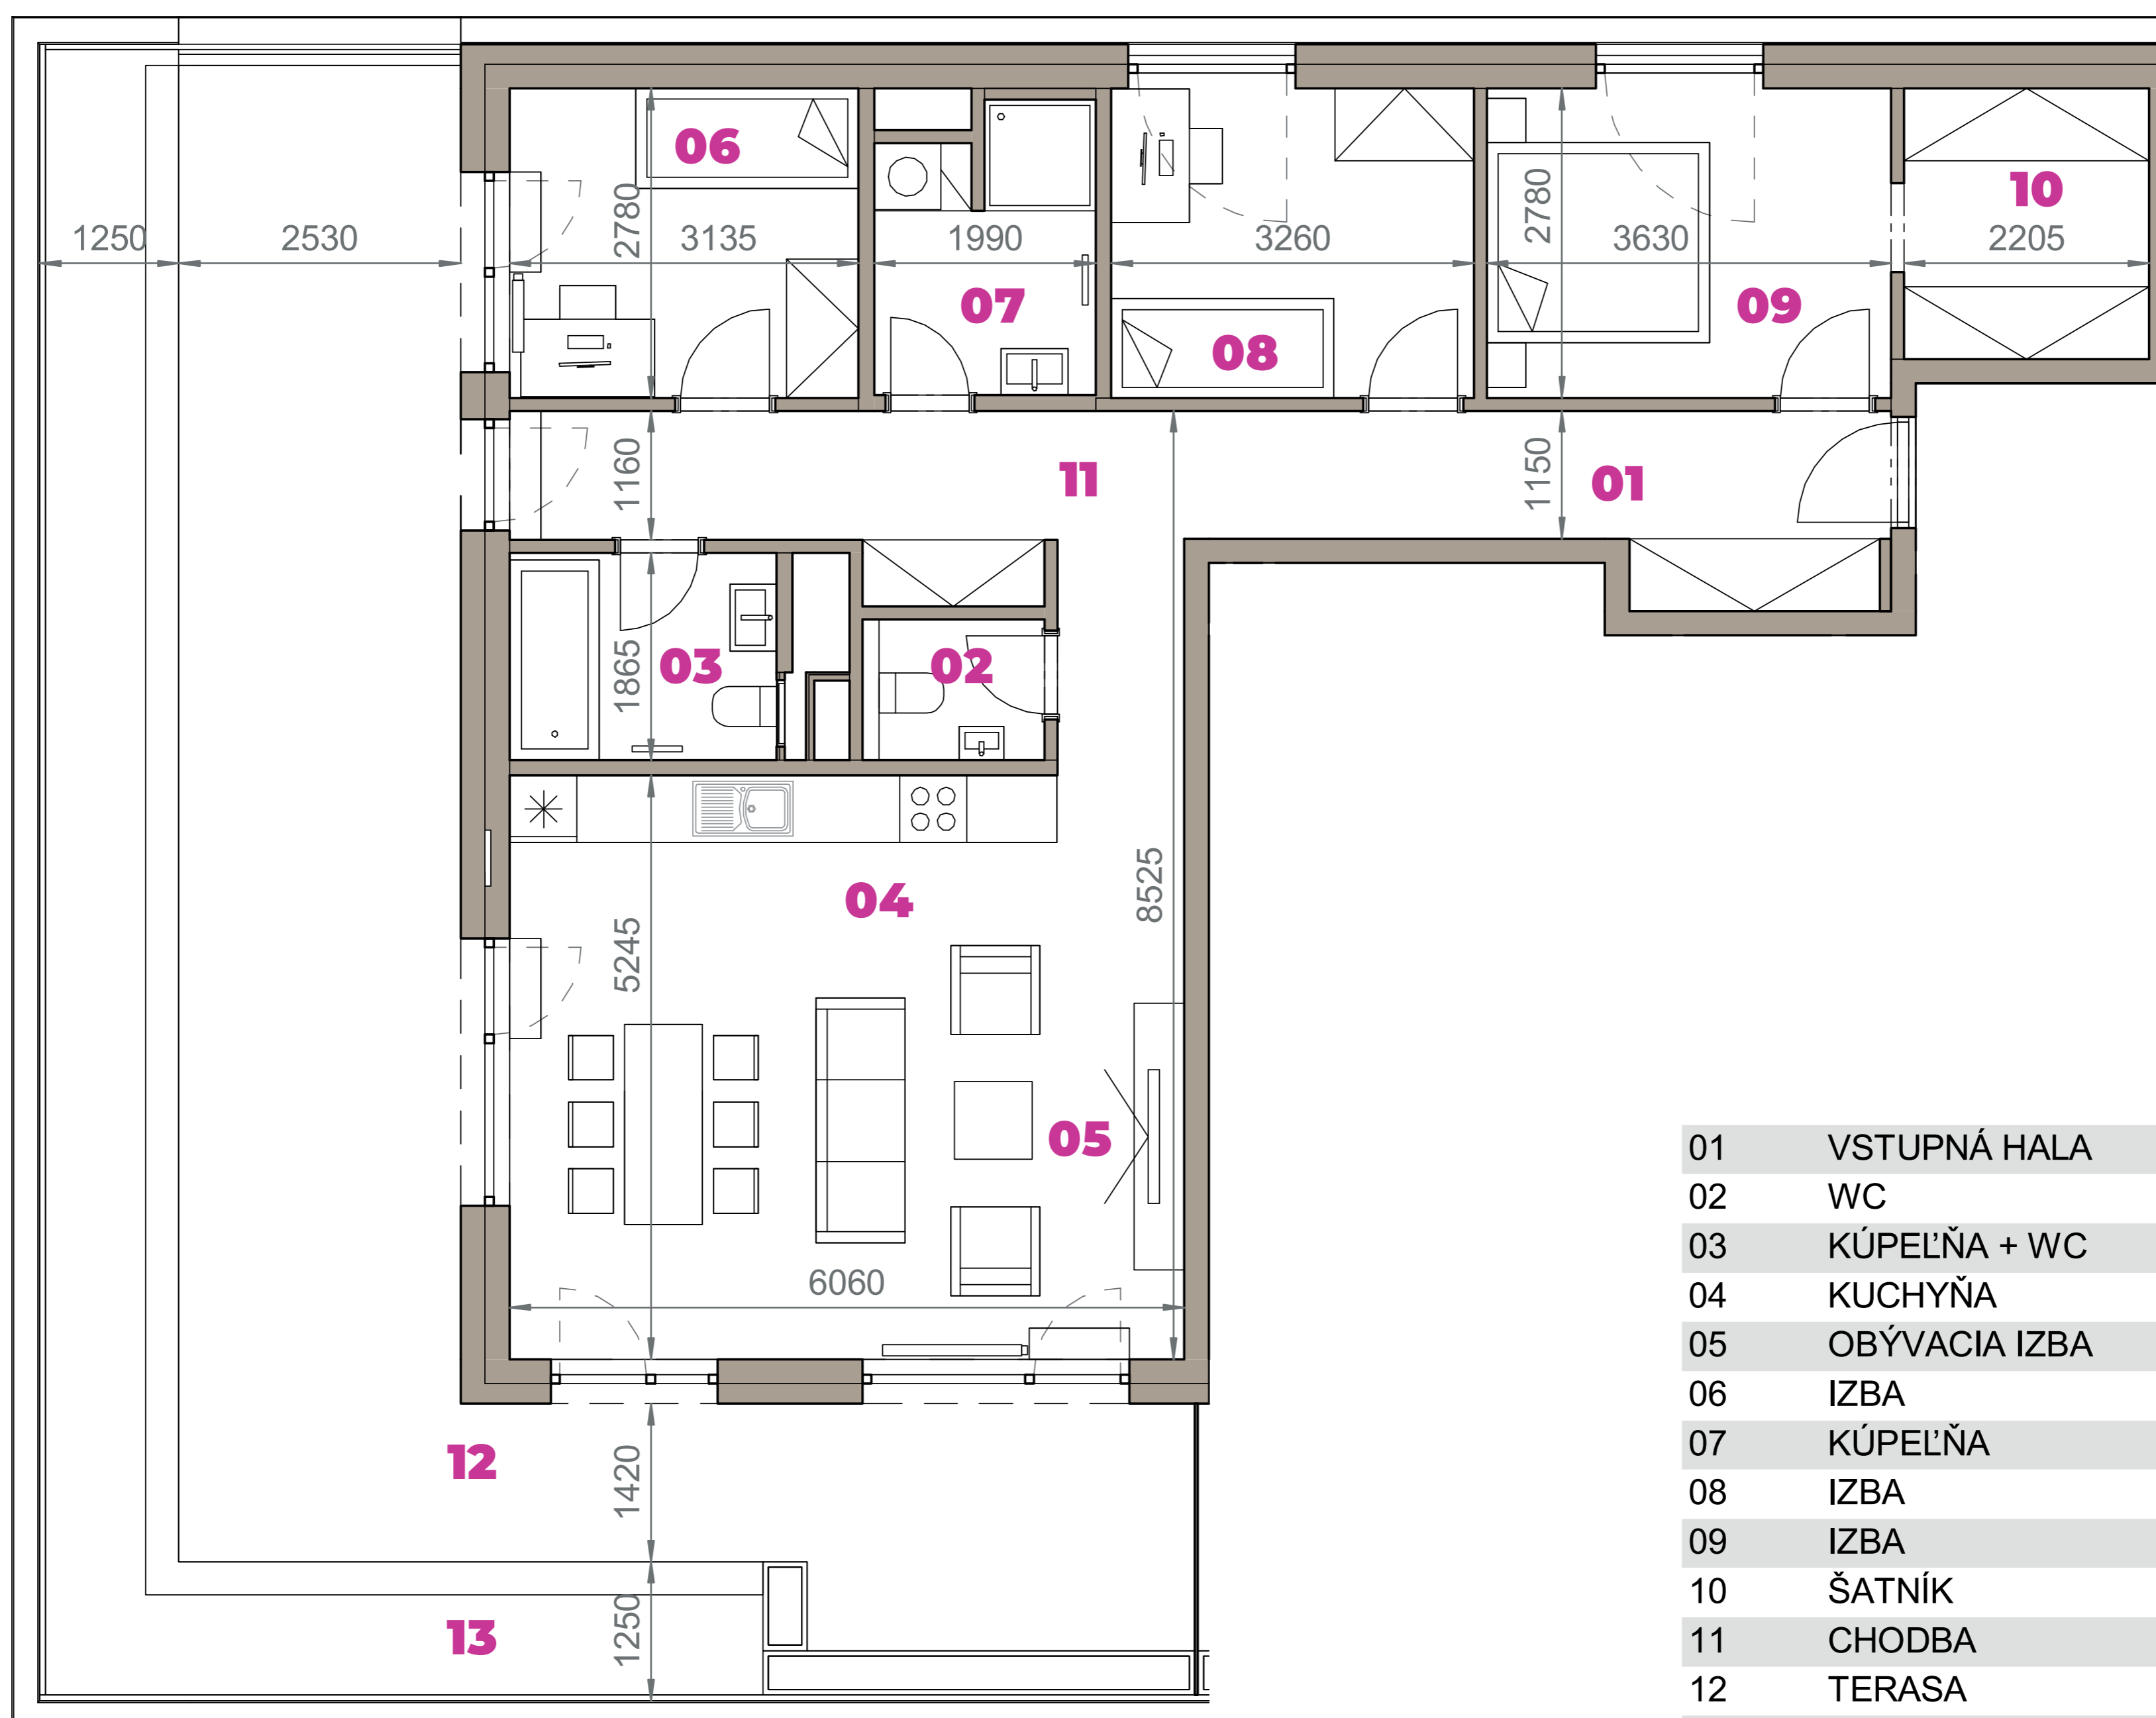

01	VSTUPNÁ HALA	8,82 m <sup>2</sup>
02	WC	1,88 m <sup>2</sup>
03	KÚPEĽŇA + WC	4,48 m <sup>2</sup>
04	KUCHYŇA	8,88 m <sup>2</sup>
05	OBÝVACIA IZBA	22,91 m <sup>2</sup>
06	IZBA	8,72 m <sup>2</sup>
07	KÚPEĽŇA	4,83 m <sup>2</sup>
08	IZBA	9,06 m <sup>2</sup>
09	IZBA	10,09 m <sup>2</sup>
10	ŠATNÍK	5,36 m <sup>2</sup>
11	CHODBA	10,43 m <sup>2</sup>
12	TERASA	46,59 m <sup>2</sup>
13	BALKÓN	26,58 m <sup>2</sup>
K7-01	SKLAD	4,01 m <sup>2</sup>
<b>CELKOVÁ VÝMERA</b>		<b>172,64 m<sup>2</sup></b>



Uvedené rozmery sú predbežné a nemusia sa zhodovať s realizáciou. Riešenie zariadenia je ilustračné.

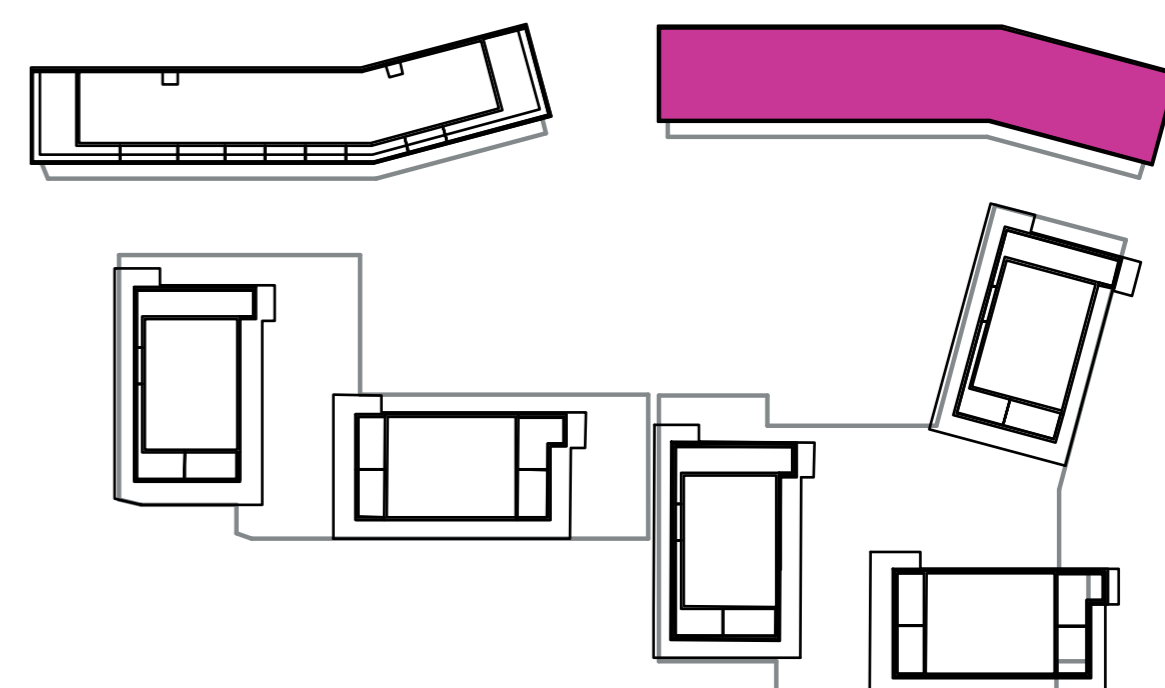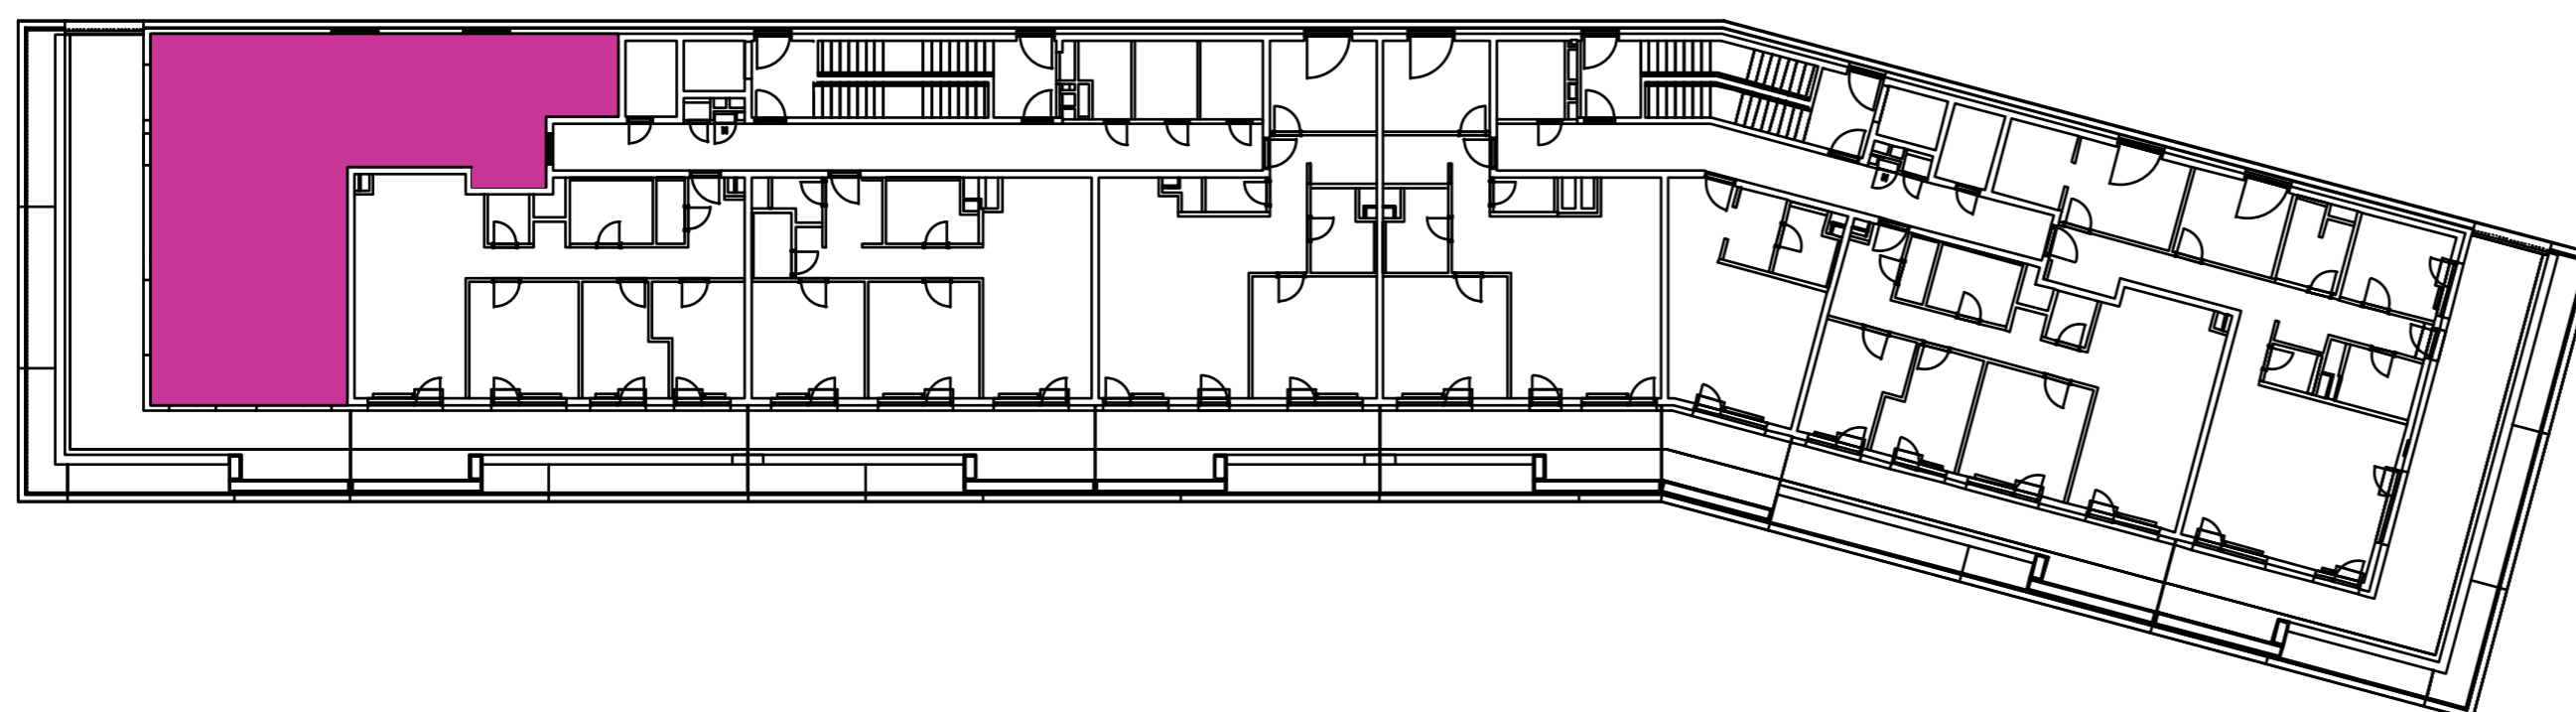

**CZ**  
 SLOVAKIA

#### Developer

CZ Slovakia, a.s.  
 Dvořákovo nábrežie 8/A  
 811 02 Bratislava

#### Predajné miesto

Nový Ružinov – Budova Elisabeth  
 Bajkalská 45/A  
 821 05 Bratislava

#### Kontakt

predaj@novyruzinov.sk  
 +421 903 720 060  
 www.novyruzinov.sk