


Označenie: **E1.1.5**
 Budova: **E1 - Angela**
 Podlažie: **1NP**
 Počet izieb: **2+kk**
 Výmera interiéru: **59,83 m²** (vrátane skladu)
 Výmera exteriéru: **42,85 m²**





NOVÝ RUŽINOV
 Radost' žiť

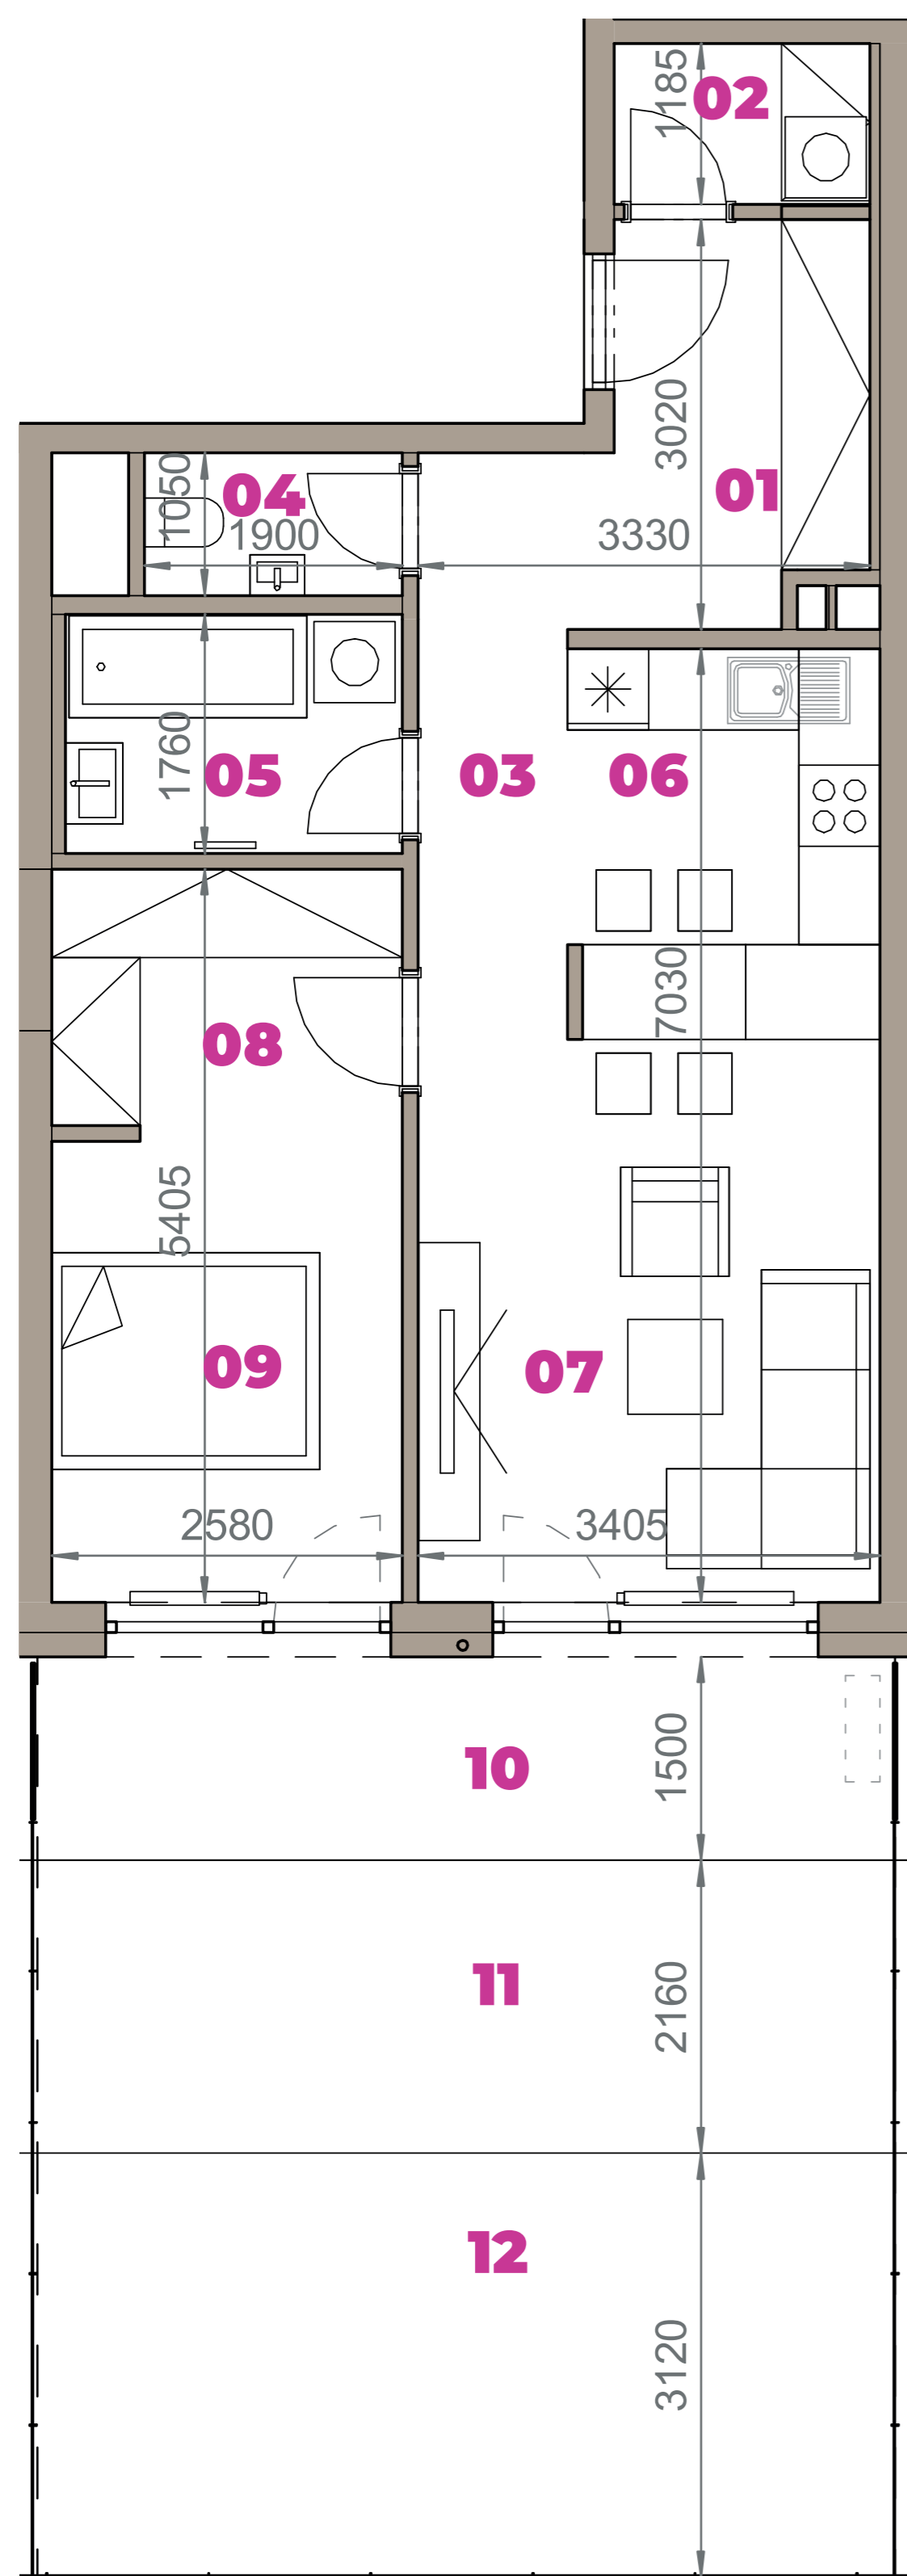

01	VSTUPNÁ HALA	5,86 m ²
02	DOMÁCE PRÁCE	2,23 m ²
03	CHODBA	4,75 m ²
04	WC	2,00 m ²
05	KÚPEĽŇA	4,36 m ²
06	KUCHYŇA	6,56 m ²
07	OBÝVACIA IZBA	14,13 m ²
08	ŠATNÍK	4,99 m ²
09	IZBA	8,88 m ²
10	TERASA	9,48 m ²
11	ZELENÁ TERASA	13,65 m ²
12	PREDZÁHRADKA	19,72 m ²
K1-02	SKLAD	6,07 m ²
CELKOVÁ VÝMERA		102,68 m²



Uvedené rozmery sú predbežné a nemusia sa zhodovať s realizáciou. Riešenie zariadenia je ilustračné.

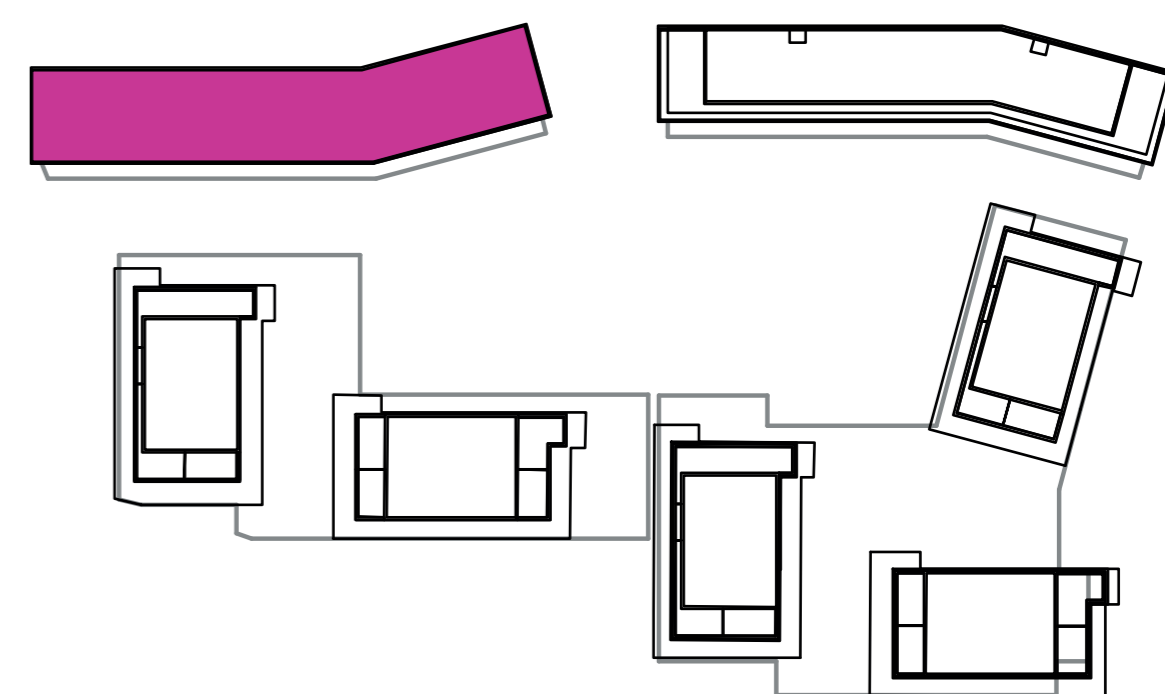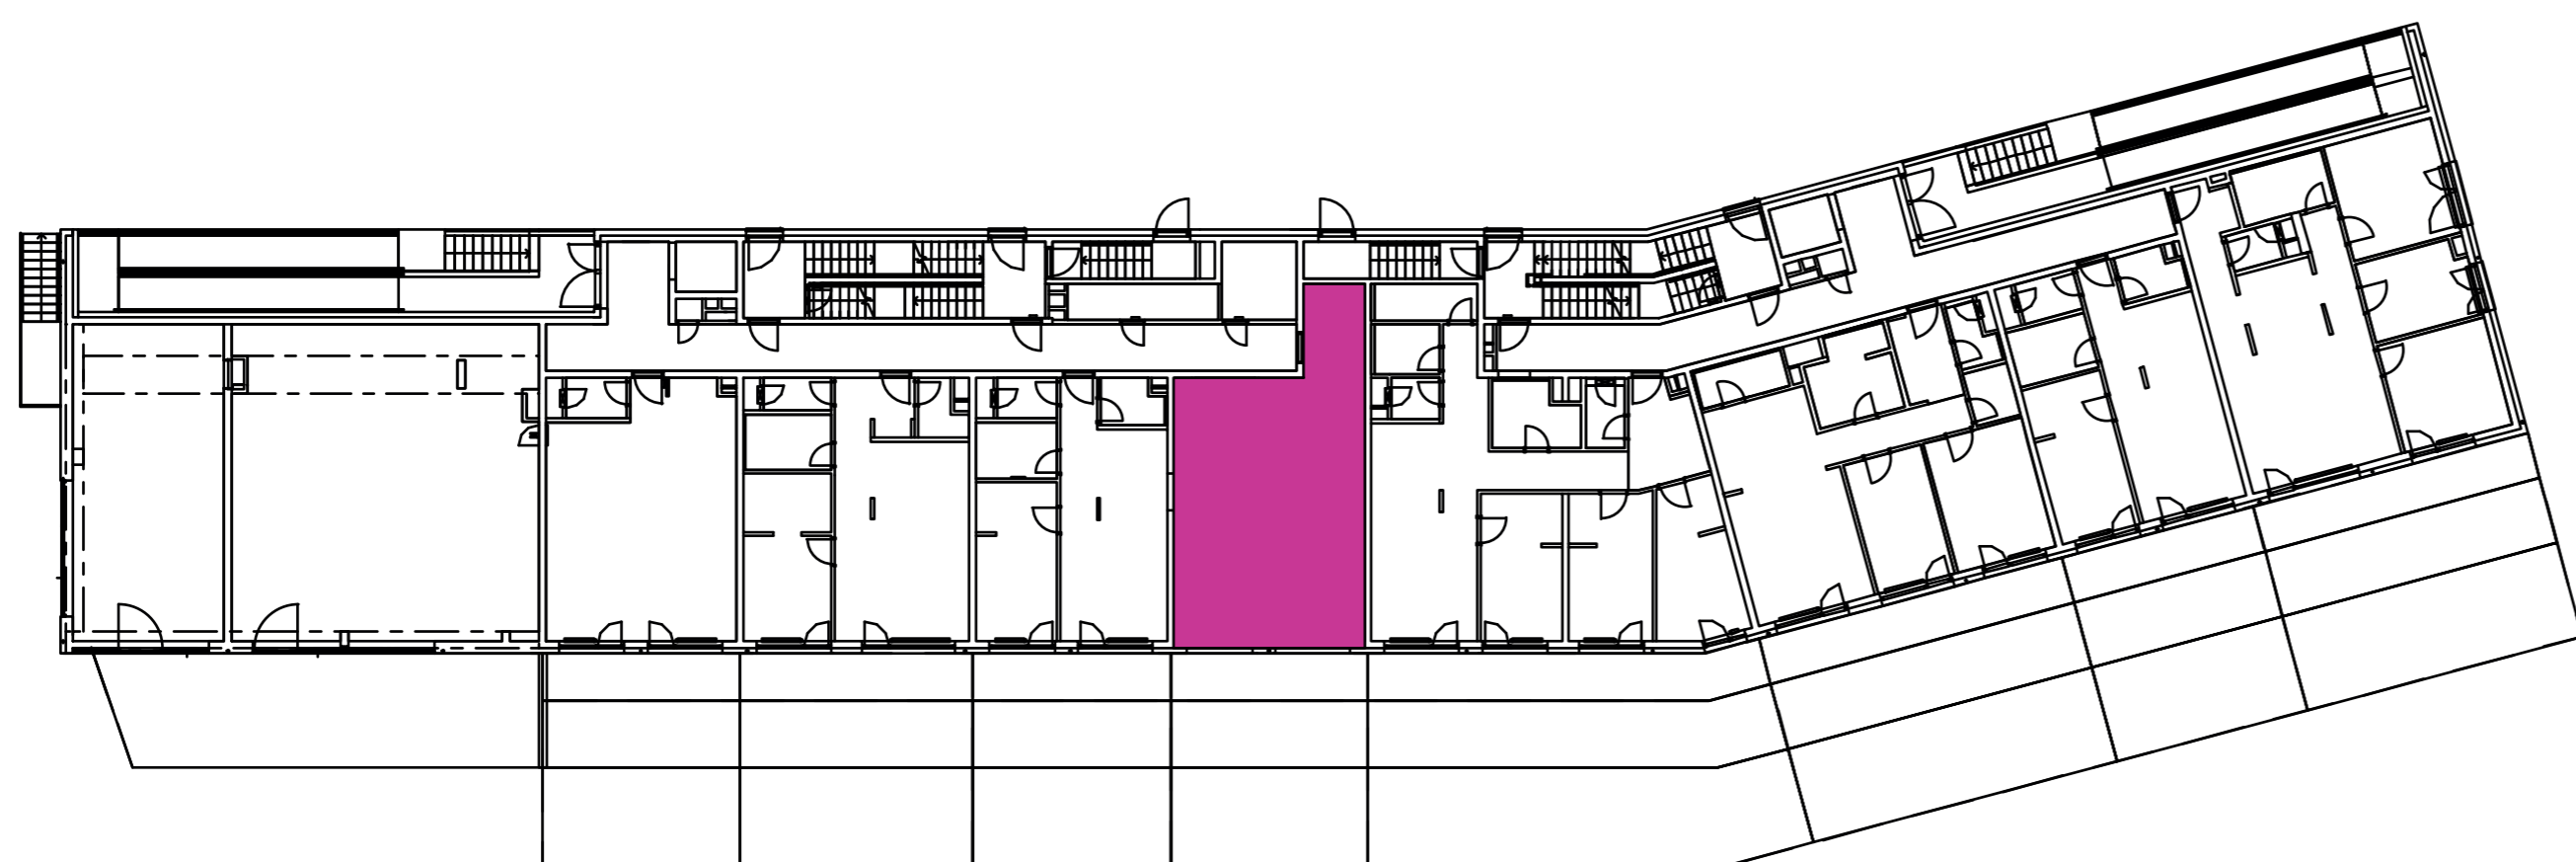

CZ
 SLOVAKIA

Developer

CZ Slovakia, a.s.
 Dvořákovo nábrežie 8/A
 811 02 Bratislava

Predajné miesto

Nový Ružinov – Budova Elisabeth
 Bajkalská 45/A
 821 05 Bratislava

Kontakt

predaj@novyruzinov.sk
 +421 903 720 060
 www.novyruzinov.sk